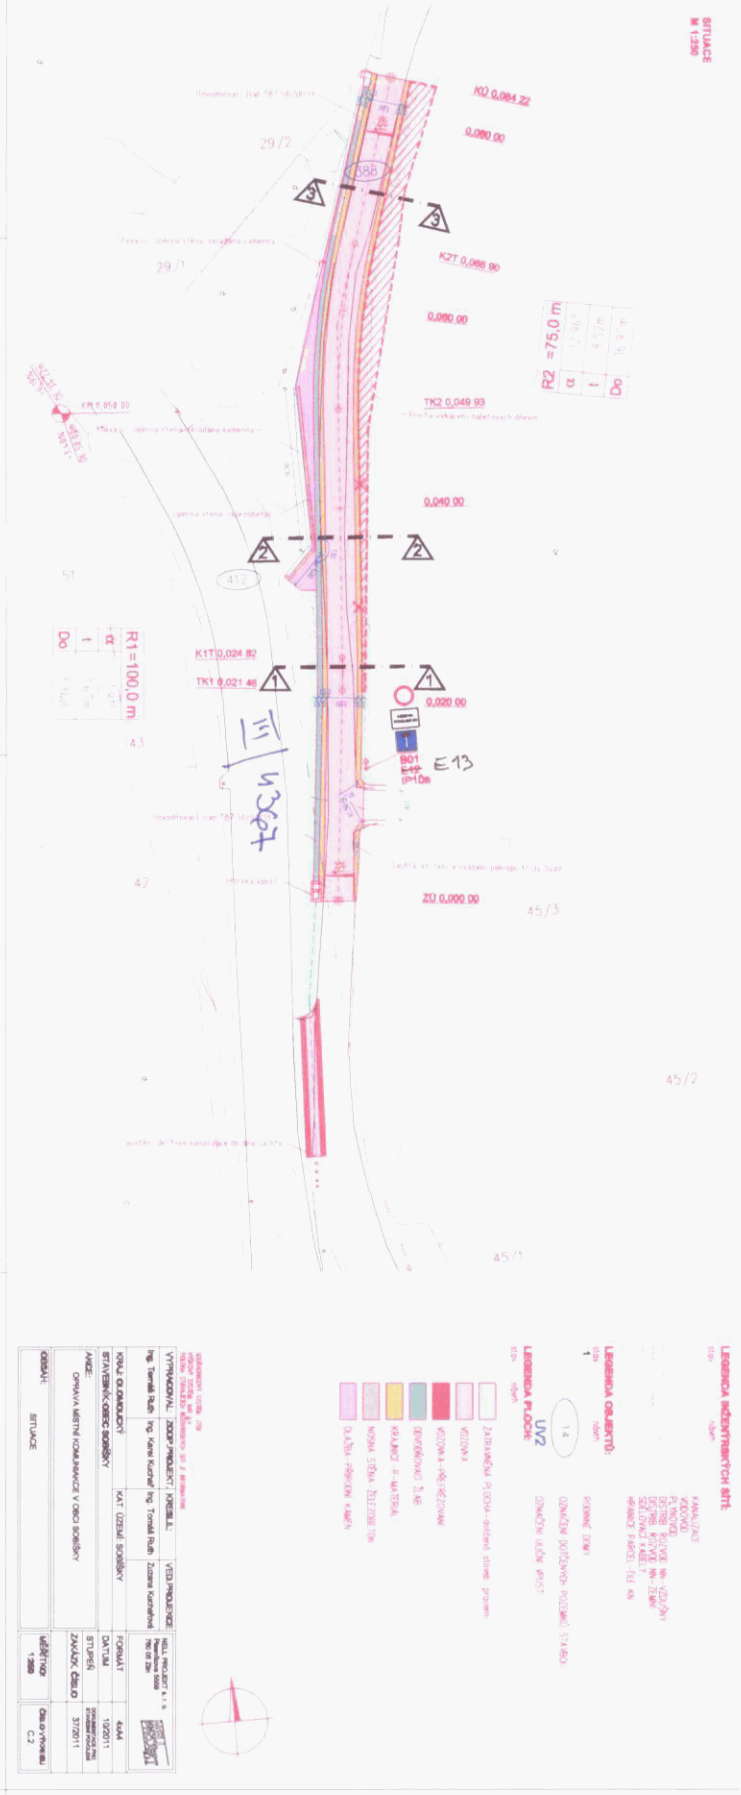V křižovatce s krajskou silnicí III/4367 umístit DZ č. P 4 „Dej přednost v jízdě“